




# 別添 1 : 施設概要

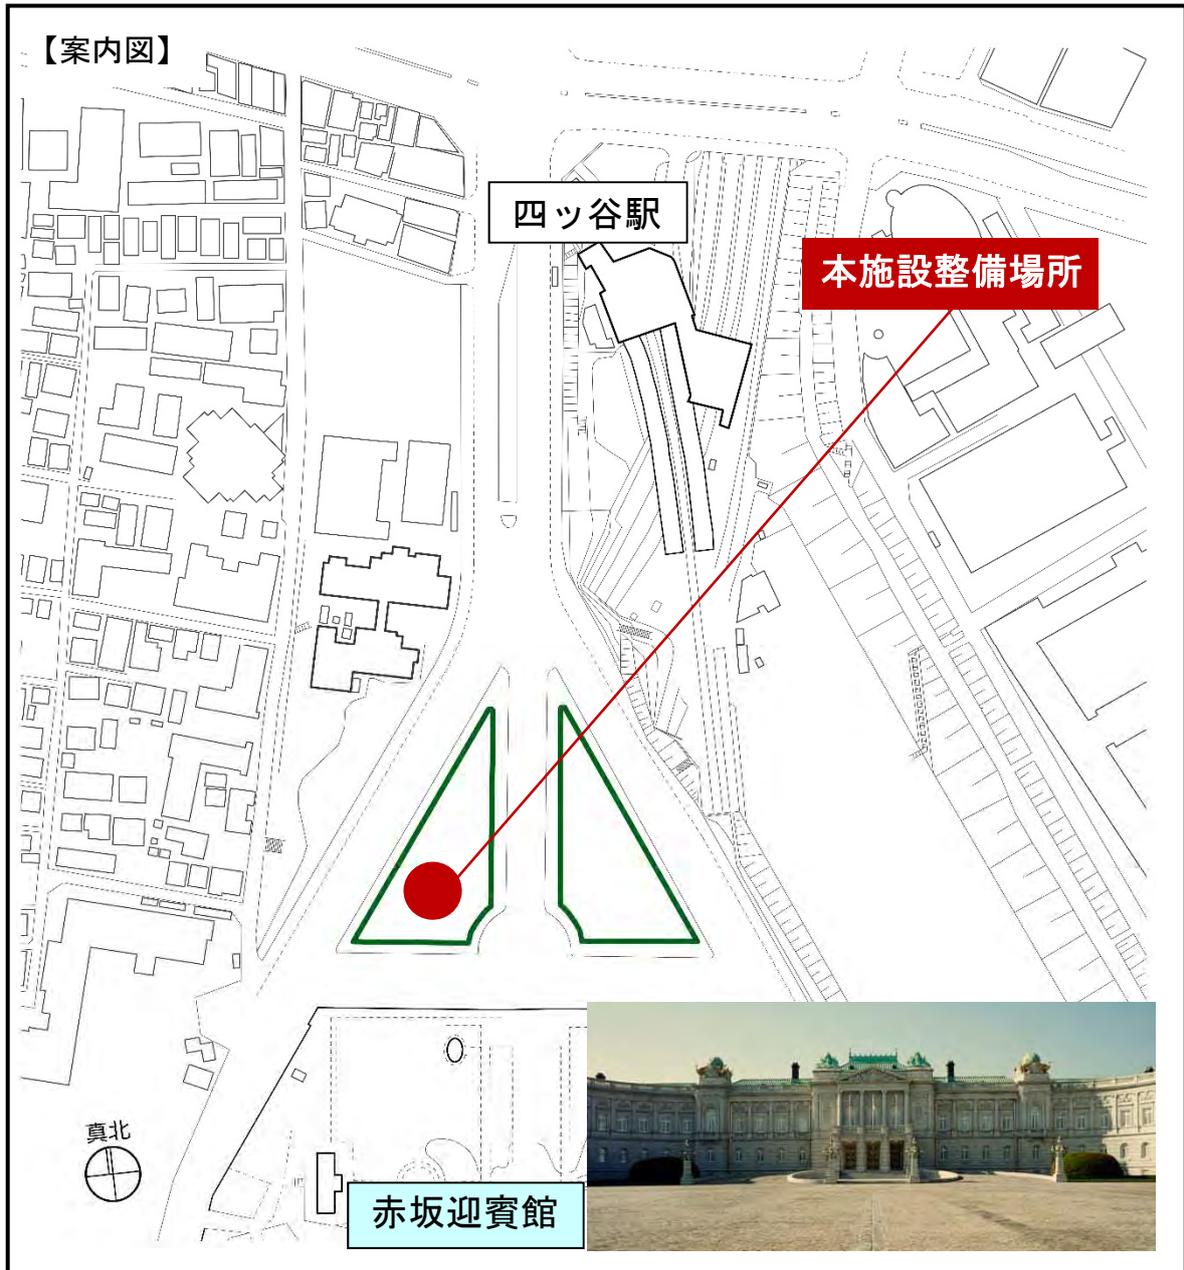


【周辺図】

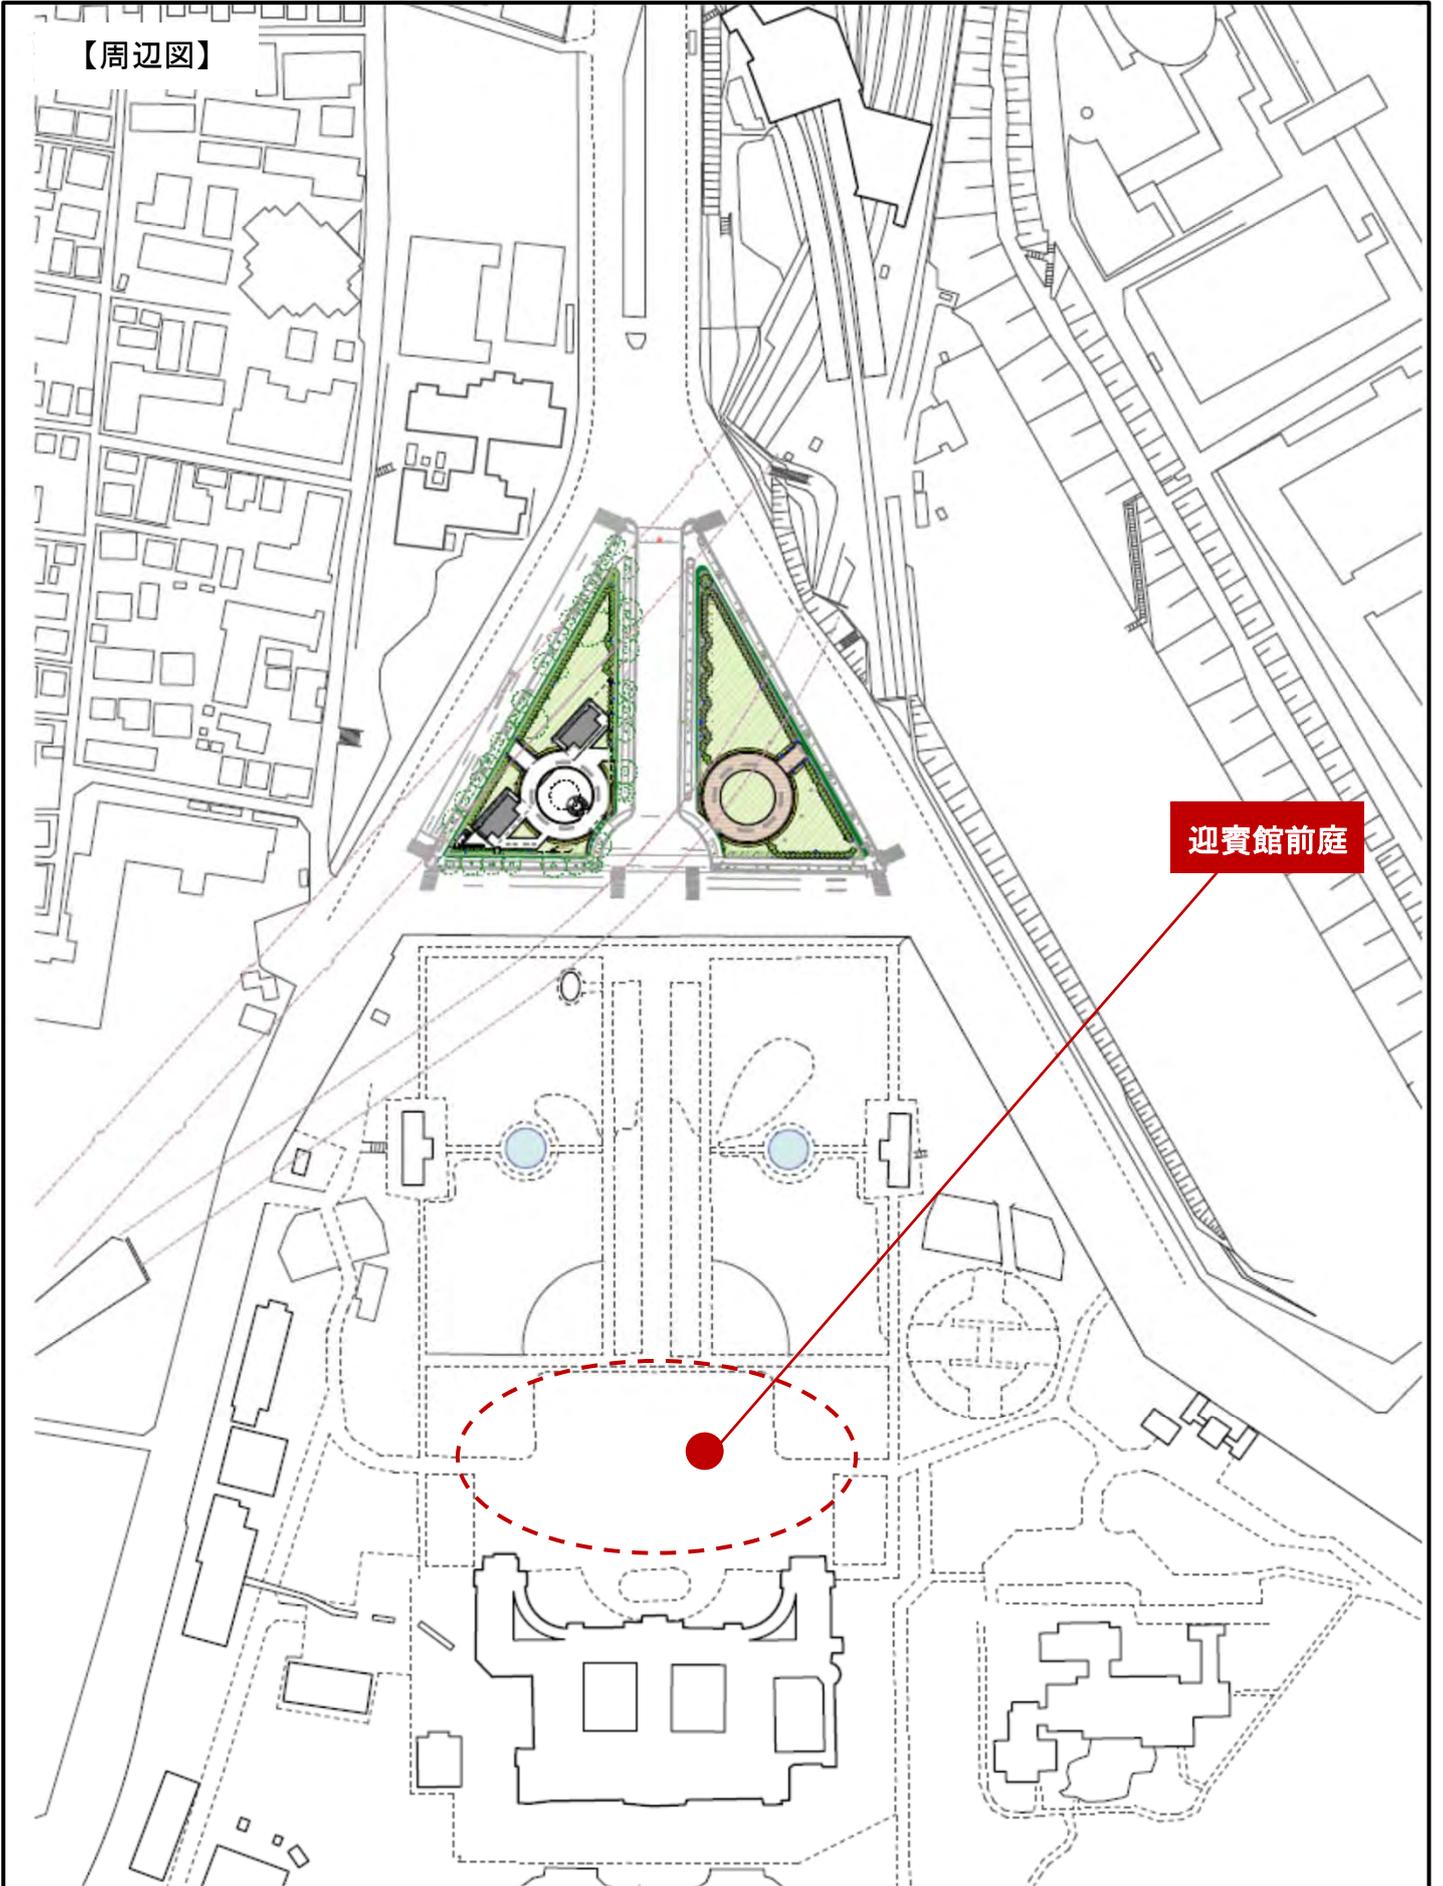

【配置図】

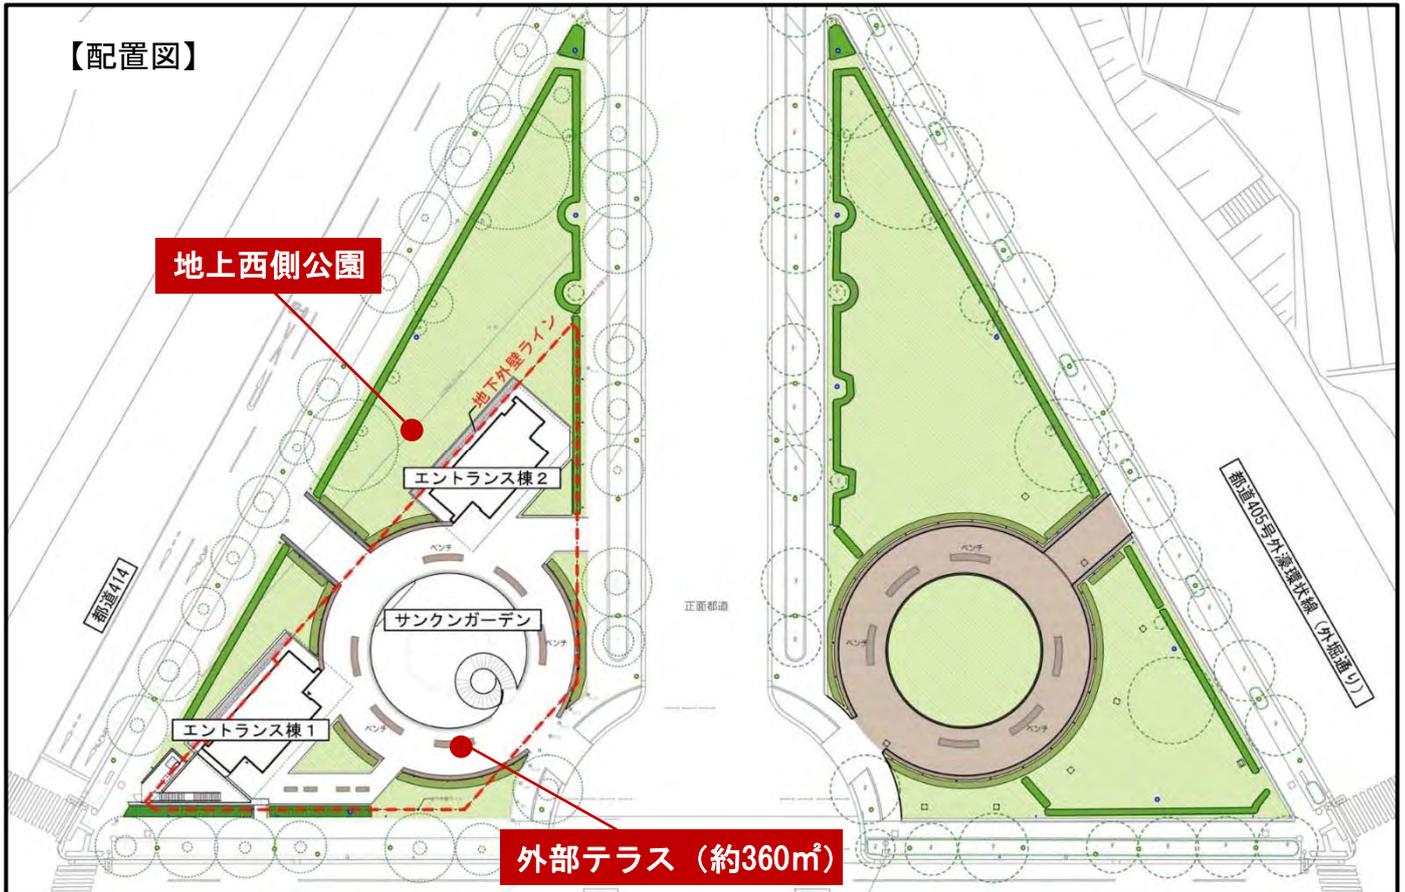

【平面図】

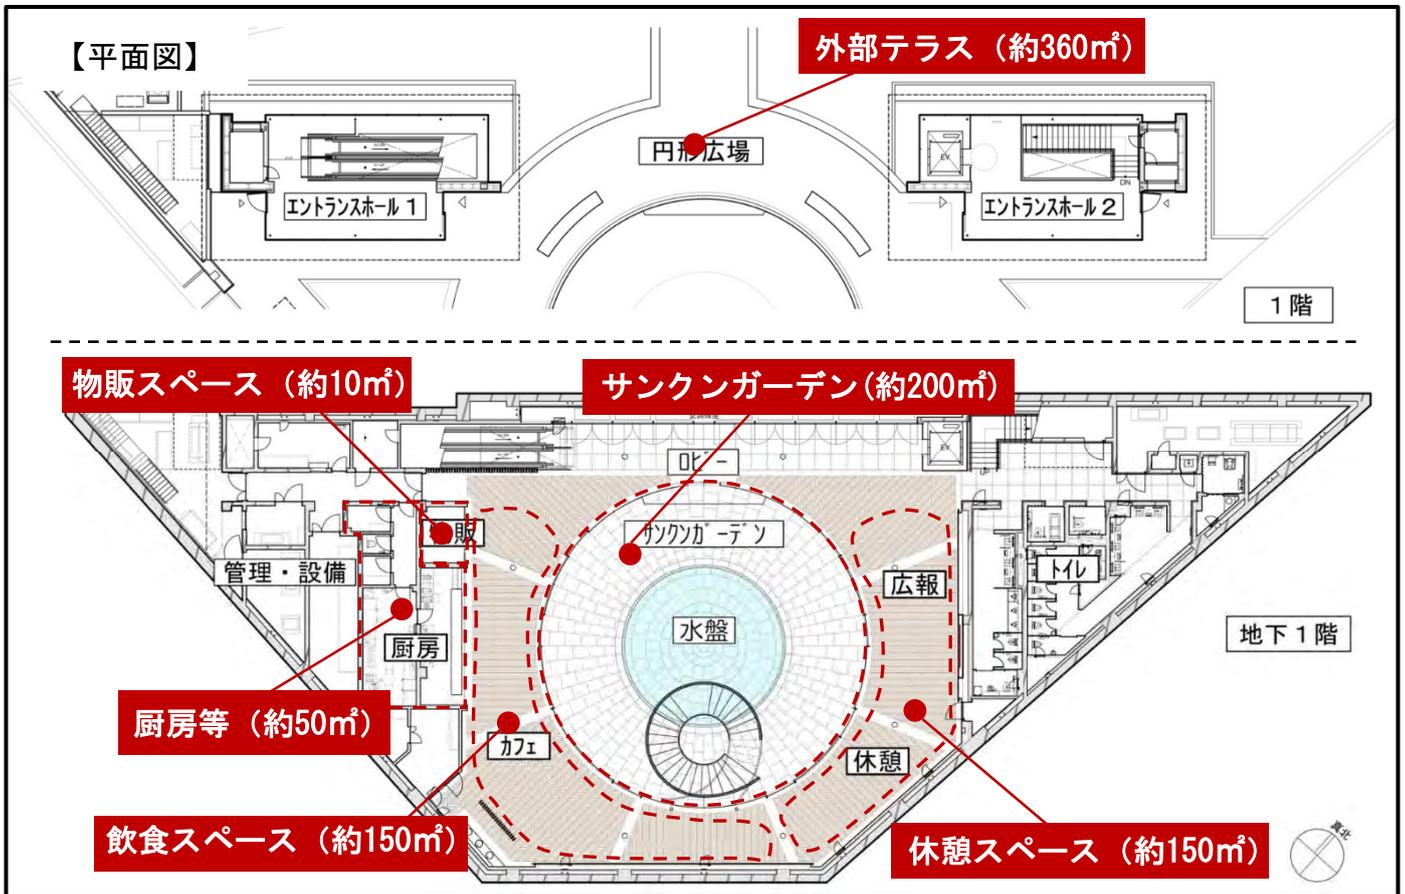

## 外観イメージ



## 内観イメージ



※外観及び内観は現段階でのイメージであり、変更となる場合があります。

# 別添2：迎賓館赤坂離宮前休憩所の来館者の使用イメージ

カフェ・軽食

トイレ・休憩  
(バリアフリー)

## 【バスの団体】

- ・バス到着、出発時の時間調整場所

## 【障がい者、子育て世代、高齢参観者】

- ・バリアフリー対応のトイレ、授乳室(おむつ替え)の使用

迎賓館へのゲートウェイ  
(快適性・利便性・満足度向上、品格の維持)



## 【徒歩の個人・団体】

- ・往訪時の立ち寄り、休憩、集合場所
- ・VRの視聴による新たな魅力の発見
- ・参観の思い出としてのお土産購入

## 【潜在参観者】

- ・周辺の住民や学生等が気軽に立ち寄ることで、迎賓館参観への契機

2-15

## 【外国人】

- ・多言語対応による案内
- ・VRの視聴により日本の観光情報の取得

ショップ機能  
(お土産物等)

## 迎賓館との連携

- ・事前受付
  - ・多言語対応
- スムーズな案内

情報発信(VR等)